

ตารางแสดงวงเงินงบประมาณที่ได้รับจัดสรรและราคากลางในงานจ้างก่อสร้าง

1. ชื่อโครงการ โครงการปรับปรุงซ่อมแซมหลังคาอาคารสำนักงานเทศบาลฯ โดยการรื้อหลังคา ทำการเปลี่ยนกระเบื้องมุงหลังคาใหม่ พร้อมเปลี่ยนรางระบายน้ำฝนใหม่ และติดตั้งแผ่นสะท้อนความร้อน บริเวณสำนักงานเทศบาลตำบลห้วยเหนียว หมู่ที่ 3 ตำบลห้วยเหนียว (ตามแบบที่กำหนด)

- ปรับปรุงซ่อมแซมหลังคาอาคารสำนักงานเทศบาลฯ โดยการรื้อหลังคาทำการเปลี่ยนกระเบื้องมุงหลังคาใหม่ พื้นที่ดำเนินการไม่น้อยกว่า 1,357.82 ตารางเมตร พร้อมเปลี่ยนรางระบายน้ำฝนใหม่ความยาว 164.60 เมตร และติดตั้งแผ่นสะท้อนความร้อน 1,357.82 ตารางเมตร บริเวณสำนักงานเทศบาลตำบลห้วยเหนียว หมู่ที่ 3 ตำบลห้วยเหนียว (ตามแบบที่กำหนด)

2. หน่วยงานเจ้าของโครงการ กองช่าง เทศบาลตำบลห้วยเหนียว

3. วงเงินงบประมาณที่ได้รับจัดสรร 978,000.- บาท (เก้าแสนเจ็ดหมื่นแปดพันบาทถ้วน)

4. ลักษณะงาน (โดยสังเขป) โครงการปรับปรุงซ่อมแซมหลังคา อาคารสำนักงานเทศบาลฯ โดยการรื้อหลังคาทำการเปลี่ยนกระเบื้องมุงหลังคาใหม่ พร้อมเปลี่ยนรางระบายน้ำฝนใหม่ และติดตั้งแผ่นสะท้อนความร้อน บริเวณสำนักงานเทศบาลตำบลห้วยเหนียว หมู่ที่ 3 ตำบลห้วยเหนียว (ตามแบบที่กำหนด)

5. ราคากลางคำนวณ ณ วันที่ 30 พฤศจิกายน พ.ศ. 2566  
เป็นเงิน 819,000.- บาท (แปดแสนหนึ่งหมื่นเก้าพันบาทถ้วน)

6. บัญชีประมาณการราคากลาง

6.1 ตามประกาศคณะกรรมการราคากลางและขึ้นทะเบียนผู้ประกอบการกำหนด

6.2 .....

6.3 .....

7. รายชื่อคณะกรรมการกำหนดราคากลาง (ราคาอ้างอิง) ทุกคน

7.1 นายวิจิตร	เชจรแซ	ตำแหน่ง ผู้อำนวยการกองช่าง	ประธานกรรมการ
7.2 นายศุภชัย	พิงไทย	ตำแหน่ง นายช่างโยธาชำนาญงาน	กรรมการ
7.3 นายวัลลภ	โปรงจิต	ตำแหน่ง นายช่างโยธาชำนาญงาน	กรรมการ

## สรุปราคาค่าก่อสร้าง

กลุ่มงาน / งาน งานแบบแผนและก่อสร้าง กองช่างเทศบาลตำบลห้วยเหนือ

ชื่อโครงการ / งานก่อสร้าง ปรับปรุงซ่อมแซมหลังคาอาคารสำนักงานเทศบาลฯ โดยการรื้อหลังคาทำการเปลี่ยนกระเบื้องหลังคาใหม่ พื้นที่ดำเนินการ 1,357.82 ตารางเมตร พร้อมเปลี่ยนรางระบายน้ำฝนใหม่ความยาว 164.60 เมตร และติดตั้งแผ่นสะท้อนความร้อน 1,357.82 ตารางเมตร

ตารางเมตร

สถานที่ก่อสร้าง สำนักงานเทศบาลตำบลห้วยเหนือ หมู่ที่ 3 ตำบลห้วยเหนือ อำเภอท่ามะกา จังหวัดกาญจนบุรี

แบบเลขที่ -

แบบ ปร. 4 ที่แนบ มีจำนวน 1

แผ่น

ประมาณราคา เมื่อวันที่ 30 พฤศจิกายน พ.ศ. 2566

หน่วย : บาท

ลำดับที่	รายการ	คำนวณต้นทุน	Factor F	ค่าก่อสร้าง	หมายเหตุ
1	รวมค่างานปรับปรุงซ่อมแซมหลังคาอาคารสำนักงาน โดยการรื้อหลังคาทำการเปลี่ยนกระเบื้องหลังคาใหม่ ฯลฯ	625,644.17	1.3091	819,030.78	
	เงื่อนไขการใช้ตาราง Factor F				
	เงินล่วงหน้าจ่าย...0%.....				
	เงินประกันผลงานหัก..0%...				
	ดอกเบี้ยเงินกู้.....7 %.....				
	ค่าภาษีมูลค่าเพิ่ม...7%.....				
	รวมค่าก่อสร้าง 1			819,030.78	
สรุป	คิดเป็นราคาค่าก่อสร้างประมาณตัวอักษร			819,000.00	แปดแสนหนึ่งหมื่นเก้าพันบาทถ้วน

ลงชื่อ

(นายวิจิตร เขจรแห)

ประธานกรรมการ

ลงชื่อ

(นายสุภชัย พึ่งไทย)

กรรมการ

ลงชื่อ

(นายวัลลภ โปรงจิต)

กรรมการ

รายการประมาณราคา

ป/ร 4. แผ่นที่ 1/1

กลุ่มงาน / ฝ่าย

งานแบบแผนและก่อสร้าง กองช่างเทศบาลตำบลห้วยเหนือ

ชื่อโครงการ / งานก่อสร้าง

ปรับปรุงซ่อมแซมหลังคาอาคารสำนักงานเทศบาล โดยการรื้อหลังคาทำการเปลี่ยนกระเบื้องหลังคาใหม่พื้นที่ดำเนินการไม่น้อยกว่า 1,357.82 ตารางเมตร พร้อมเปลี่ยนระบบน้ำฝนใหม่ความยาว 164.60 เมตร และติดตั้งแผ่นสะท้อนความร้อน 1,357.82 ตารางเมตร

สถานที่ก่อสร้าง

สำนักงานเทศบาลตำบลห้วยเหนือ หมู่ที่ 3 ตำบลห้วยเหนือ อําเภอกำแพงแก้ว จังหวัดกาญจนบุรี

แบบเลขที่

ประมาณราคาโดย

นายศุภชัย พึ่งไทย

เมื่อวันที่

30

เดือน

พฤศจิกายน

พ.ศ.

2566

หน่วย : บาท

ลำดับที่	รายการ	จำนวน	หน่วย	ค่าวัสดุ		ค่าแรงงาน		ค่าวัสดุและแรงงาน	หมายเหตุ	
				ราคาต่อหน่วย	จำนวนเงิน	ราคาต่อหน่วย	จำนวนเงิน			
1	งานรื้อหลังคากระเบื้องโมเนีย	1,357.82	ตรม.	-	-	25.00	33,945.50	33,945.50		
2	กระเบื้องโมเนีย (สีแดง)	1,357.82	ตรม.	185.02	251,223.85	74.00	100,478.68	351,702.53		
3	ครอบโถ้งสองทาง(เส้นหลังคา)	34.00	แผ่น	43.66	1,484.44	-	-	1,484.44		
4	ครอบโถ้งปิดจั่ว	2.00	แผ่น	47.20	94.40	-	-	94.40		
5	ครอบข้าง	42.00	แผ่น	31.55	1,325.10	-	-	1,325.10		
6	ครอบสัน โถ้ง(ตะแคง)	384.00	แผ่น	245.33	94,206.72	-	-	94,206.72		
7	ครอบโถ้งทางมน	12.00	แผ่น	47.33	567.96	-	-	567.96		
8	ครอบโถ้งสามทาง	2.00	แผ่น	63.66	127.32	-	-	127.32		
9	ครอบโถ้งสี่ทาง	1.00	แผ่น	97.00	97.00	-	-	97.00		
10	ปูนซีเมนต์	253.08	กก.	2.66	673.19	-	-	673.19		
11	ทรายหยาบ	5.05	ลบ.ม.	214.95	1,085.49	-	-	1,085.49		
12	รางน้ำฝนถึงกะดึบอร์ 28 กว้าง 6 นิ้วพร้อมอุปกรณ์	164.60	เมตร	296.66	48,830.23	25.00	4,115.00	52,945.23		
13	แผ่นสะท้อนความร้อน	1,357.82	ตรม.	44.36	60,232.89	20.00	27,156.40	87,389.29		
รวมค่าวัสดุ + ค่าแรงงาน									625,644.17	





รายงานแบบและรายละเอียด  
โครงการ  



สำรวจ, ออกแบบ, ควบคุม

นายสุวิทย์ พึ่งไทย  
นายสงฆ์น้อย ธีรมาศกุลงาน

สำรวจ/ออกแบบ

นายวิศิษฐ์ เหมกรรณ  
ผู้ชำนาญการท้องถิ่น


ผู้ควบคุม

นางสุภา เหมกรรณ  
นักเทคนิคการ

อนุมัติ

นายประยูร สัตถ์พงษ์  
นายกเทศมนตรี

หน้า 1

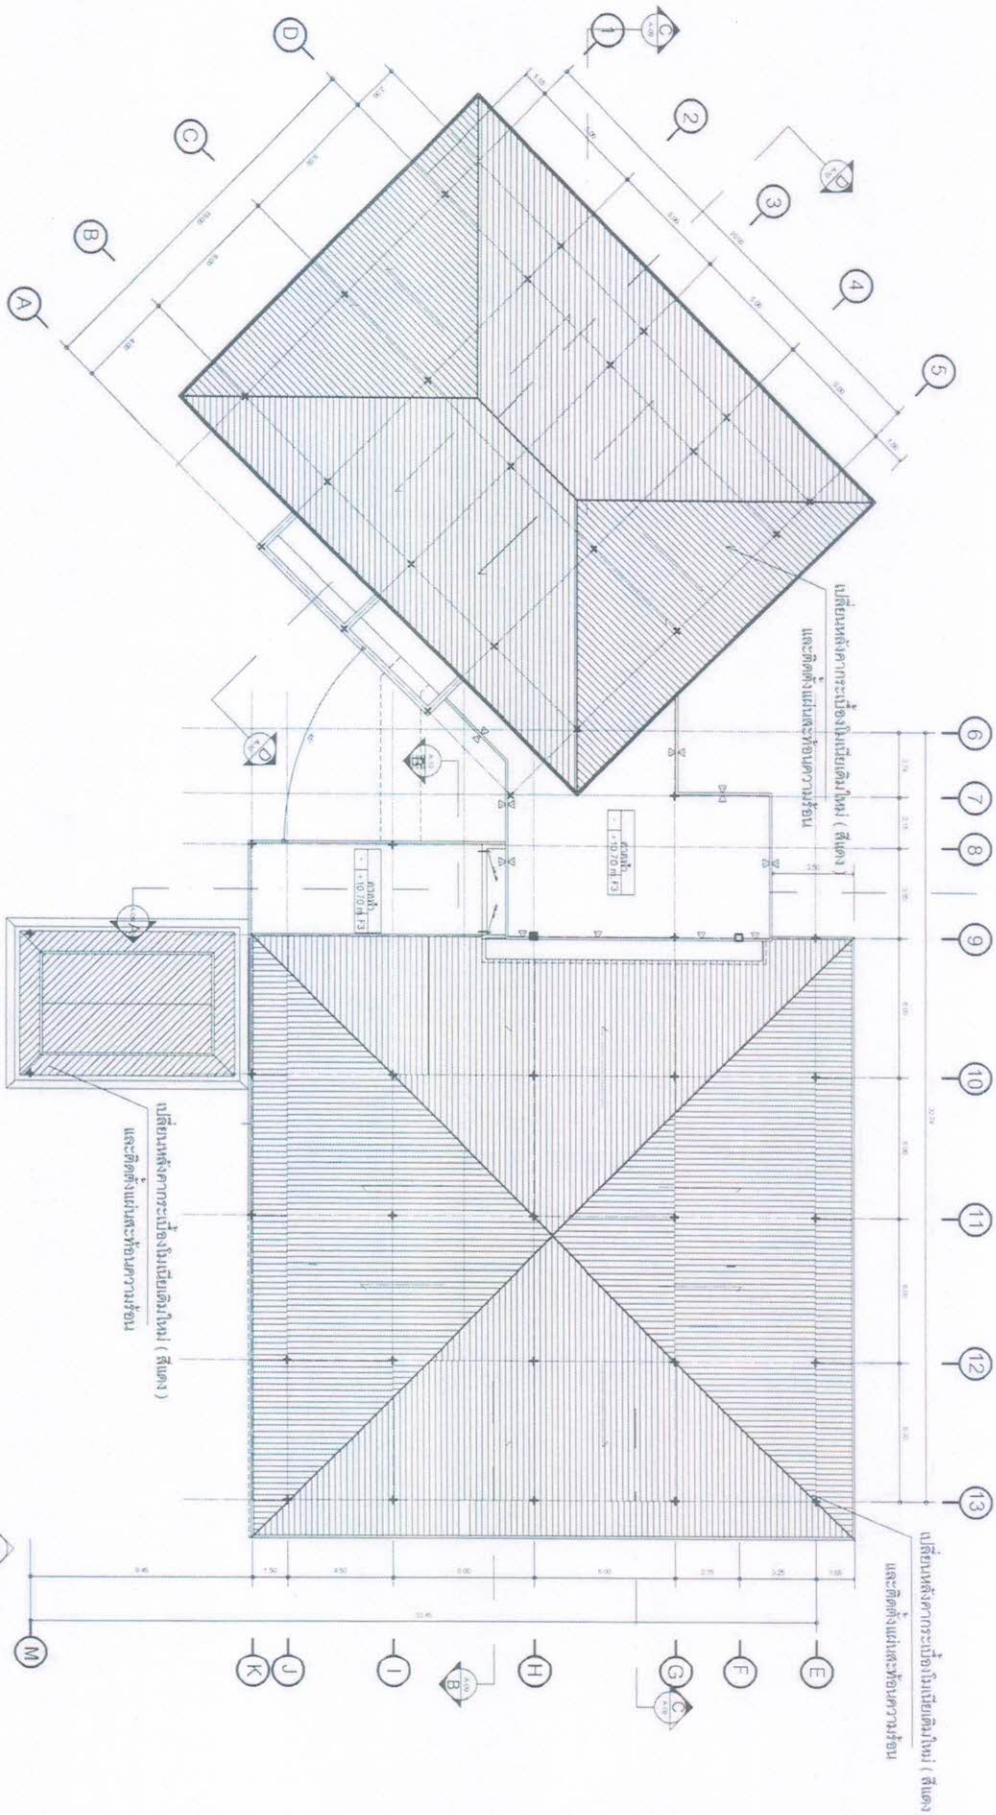

เพื่อ  
แปลนหลังคา  
มาตราส่วน 1 : 100


