

ตารางแสดงวงเงินงบประมาณที่ได้รับจัดสรรและราคากลางในงานจ้างก่อสร้าง

1. ชื่อโครงการ ซ่อมสร้างถนนคอนกรีตเสริมเหล็ก รหัสทางหลวงท้องถิ่น กจ.ถ.040-049 ทางเชื่อมถนนห้วยเหนือ-แสนตอ ซอย 3/1 (ซอยบ้านนางลำยวน อู่อำพร) ชุมชนศาลเจ้าตึก หมู่ที่ 1 ตำบลห้วยเหนือ กว้าง 4 เมตร ยาว 225 เมตร หนา 0.15 เมตร เทศบาลตำบลห้วยเหนือ อำเภอท่ามะกา จังหวัดกาญจนบุรี 1 สาย (ตามแบบที่กำหนด)
2. หน่วยงานเจ้าของโครงการ กองช่าง เทศบาลตำบลห้วยเหนือ
3. วงเงินงบประมาณที่ได้รับจัดสรร 1,555,000.00 บาท (หนึ่งล้านห้าแสนห้าหมื่นห้าพันบาทถ้วน)
4. วันที่กำหนดราคากลาง (ราคาอ้างอิง) ณ วันที่ 14 กุมภาพันธ์ 2563
เป็นเงิน 1,330,000.00 บาท (หนึ่งล้านสามแสนสามหมื่นบาทถ้วน)
5. แหล่งที่มาของราคากลาง (ราคาอ้างอิง)
 - 5.1 ตามประกาศคณะกรรมการราคากลางและขึ้นทะเบียนผู้ประกอบการกำหนด
 - 5.2
 - 5.3
6. รายชื่อเจ้าหน้าที่ผู้กำหนดราคากลาง (ราคาอ้างอิง) ทุกคน
 - 6.1 นางสาวธัญสินี ทองแยม ตำแหน่ง ผู้อำนวยการกองช่าง ประชานกรรมการ
 - 6.2 นายศุภชัย พึ่งไทย ตำแหน่ง นายช่างโยธาชำนาญงาน กรรมการ
 - 6.3 นายวัลลภ โปรงจิต ตำแหน่ง นายช่างโยธาชำนาญงาน กรรมการ/เลขานุการ

สรุปประมาณราคางานก่อสร้าง
เทศบาลตำบลห้วยเหนือ


ประเภทงาน ซ่อมสร้างถนนคอนกรีตเสริมเหล็กพร้อมท่อระบายน้ำคสล.ฝาคสล.

ชื่อโครงการซ่อมสร้างถนนคอนกรีตเสริมเหล็ก.รหัสทางหลวงท้องถิ่น กจ.ถ.๐๔๐-๐๐๘ ทางเชื่อมถนนห้วยเหนือ -
แสนตอ ซอย ๓/๑ (ซอยบ้านนางลำยวน อุ้อำพร) ชุมชนศาลเจ้าตึก หมู่ที่ ๑ ตำบลห้วยเหนือ กว้าง ๔.๐๐ เมตร
ยาว ๒๒๕.๐๐ เมตร หนา ๐.๑๕ เมตร


สถานที่ก่อสร้างทางเชื่อมถนนห้วยเหนือ-แสนตอ ซอย ๓/๑(ซอยบ้านนางลำยวน อุ้อำพร) หมู่ที่ ๑ตำบลห้วยเหนือ
อำเภอท่ามะกา จังหวัดกาญจนบุรี

วัน/เดือน/ปี ๑๔ กุมภาพันธ์ ๒๕๖๓

ที่	รายการ	รวมค่างานต้นทุน	Factor F	รวมค่างานก่อสร้าง	หมายเหตุ
๑	ค่างานต้นทุนงานทาง	๔๗๖,๔๓๗.๑๐	๑.๓๖๒๔	๑,๓๓๐,๔๗๕.๑๐	Factor F เงินล่วงหน้าจ่าย ๐ % คอกเบี้ยเงินกู้ ๖ % เงินประกันผลงานหัก ๐%
๒	ค่างานต้นทุนอาคาร	-	-	-	
๓	ป้ายประชาสัมพันธ์	-	-	-	
สรุป	รวมเป็นเงินค่าก่อสร้าง			๑,๓๓๐,๔๗๕.๑๐	
	คิดเป็นเงินค่าก่อสร้าง			๑,๓๓๐,๐๐๐.๐๐	
	ตัวอักษร (-หนึ่งล้านสามแสนสามหมื่นบาทถ้วน-)				

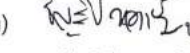
(ลงชื่อ)  ประธานกรรมการ
(นางสาวอัญลินี ทองแถม)

(ลงชื่อ)  กรรมการ
(นายศุภชัย พึ่งไทย)

(ลงชื่อ)  กรรมการ
(นายวัลลภ โปร่งจิต)

เห็นชอบ 
(นางสุดา เสนกรรหา)

ปลัดเทศบาลตำบลห้วยเหนือ

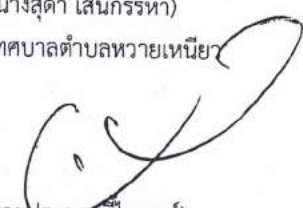อนุมัติ 
(นายประสิทธิ์ ธิไพบูลย์)
นายกเทศมนตรีตำบลห้วยเหนือ

แบบสรุปราคากลางงานก่อสร้างทางสะพานและท่อเหลี่ยม


โครงการซ่อมสร้างถนนคอนกรีตเสริมเหล็ก, รหัสทางหลวงท้องถิ่น กจ.๑๔๐-๐๐๘ ทางเชื่อมถนนห้วยเหนือ-แสนตอ ซอย ๓/๑ (ซอยบ้านนางลำยวน
 อู่อำพร) ชุมชนศาลเจ้าตึก หมู่ที่ ๑ ตำบลห้วยเหนือ กว้าง ๔.๐๐ เมตร ยาว ๒๒๕.๐๐ เมตร หนา ๐.๑๕ เมตร
 สถานที่ก่อสร้างทางเชื่อมถนนห้วยเหนือ-แสนตอ ซอย ๓/๑ (ซอยบ้านนางลำยวน อู่อำพร) หมู่ที่ ๑ ตำบลห้วยเหนือ อำเภอท่ามะกา จังหวัดกาญจนบุรี
 หน่วยงานเทศบาลตำบลห้วยเหนือ อำเภอท่ามะกา จังหวัดกาญจนบุรี วันที่ประมาณการ ๑๔ กุมภาพันธ์ ๒๕๖๓


ราคาน้ำมัน ๒๗.๐๙ บาท


ลำดับที่	รายการ	หน่วย	จำนวน	ราคาต่อหน่วย (บาท)	ราคาทุน (บาท)	FACTOR F	ราคาต่อหน่วย XFF	ราคากลาง
๑	งานรื้อผิวลาดยางเดิม	ตรม.	๙๐๐.๐๐	๑๕.๐๘	๑๓,๕๗๒.๐๐	๑.๓๖๒๔	๒๐.๕๔	๑๘,๔๙๐.๔๙
๒	งานรองพื้นทางและพื้นทาง -งานทรายรองพื้นใต้ผิวทางคอนกรีต	ลบ.ม.	๔๑.๘๓	๔๐๙.๐๑	๑๗,๑๐๘.๘๘	๑.๓๖๒๔	๕๕๗.๒๓	๒๓,๓๐๙.๑๓
๓	งานผิวทาง -ผิวทางปอร์ตแลนด์ซีเมนต์คอนกรีต หนา ๐.๑๕ เมตร (ใช้ตะแกรงเหล็ก)	ตรม.	๘๓๖.๖๔	๓๒๐.๐๑	๒๖๗,๗๓๓.๑๖	๑.๓๖๒๔	๔๓๕.๙๘	๓๖๔,๗๕๙.๖๕
๔	งานรอยต่อถนน -รอยต่อเมื่อขยายตามขวาง (Expansion Joint)	ม.	๘.๐๐	๑๔๙.๒๐	๑,๑๙๓.๖๐	๑.๓๖๒๔	๒๐๓.๒๗	๑,๖๒๖.๑๖
	-รอยต่อเพื่อหดตามขวาง (Contraction Joint)	ม.	๘๐.๐๐	๙๔.๖๗	๗,๕๗๓.๖๐	๑.๓๖๒๔	๑๒๘.๙๗	๑๐,๓๑๘.๒๗
	-รอยต่อตามยาว (Longitudinal Joint)	ม.	-	-	-	-	-	-
๕	งานทอกลมคอนกรีตเสริมเหล็ก -ทอกสล. มอก.ชั้น ๓ Ø ๐.๖๐ เมตร	ม.	๔๐๖.๐๐	๑,๐๗๘.๓๑	๔๓๗,๗๙๓.๘๖	๑.๓๖๒๔	๑,๔๖๙.๐๘	๕๙๖,๔๕๐.๑๕
๖	งานบ่อพักคอนกรีตเสริมเหล็ก -บ่อพักสำหรับทอกสล.มอก.ชั้น๓๐.๖๐เมตร เข้า -ออก	บ่อ	๔๔.๐๐	๓,๑๙๔.๖๒	๑๔๐,๕๖๓.๒๘	๑.๓๖๒๔	๔,๓๕๒.๓๕	๑๙๑,๕๐๓.๔๑
๗	งานฝาปิดบ่อพัก ๒ ฝา/๑ บ่อ งานเบ็ดเตล็ด -งานตีเส้นจราจร	บ่อ	๔๔.๐๐	๑,๗๖๐.๘๘	๗๗,๔๗๘.๗๒	๑.๓๖๒๔	๒,๓๘๙.๐๒	๑๐๕,๕๕๗.๐๐
		ตรม.	๔๕.๐๐	๒๙๐.๐๐	๑๓,๙๒๐.๐๐	๑.๓๖๒๔	๓๙๕.๐๙	๑๘,๙๖๕.๖๐
TOTAL								๑,๓๓๐,๙๗๙.๐๖
ปรับเป็น								-

- ๑ ผลรวมค่างานต้นทุนงานก่อสร้าง
- ๒ ผลรวมค่างานต้นทุนงานก่อสร้างสะพานและท่อเหลี่ยม
- ๓ ผลรวมค่าใช้จ่ายพิเศษตามข้อกำหนดและค่าใช้จ่ายอื่นๆ
- ๔ ค่าFactor F งานก่อสร้างทาง
- ๕ ค่าFactor F งานก่อสร้างสะพานท่อเหลี่ยม

๑.๓๖๒๔

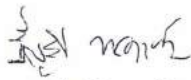(ลงชื่อ)  ประธานกรรมการ
 (นางสาวธัญสินี ทองแถม)
 ผู้อำนวยการกองช่าง

(ลงชื่อ)  กรรมการ
 (นายศุภชัย ทั่งไทย)
 นายช่างโยธาชำนาญงาน

(ลงชื่อ)  กรรมการ
 (นายวัลลภ โปร่งจิต)
 นายช่างโยธาชำนาญงาน



งานวิศวกรรม
กองช่าง
เทศบาลตำบลห้วยเหนือ

โครงการก่อสร้าง
ซ่อมสร้างถนนลาดยางผิวทาง
พืงถิ่น PK.0+00-008 ทางเชื่อม
ถนนห้วยเหนือ-แสนตอ ซอย


นายสุชัย พงษ์ชัย
นางช่างในธาธาบุญงาน
ตรวจสอบ

นางสาวอุบลี ทองดี
ผู้อำนวยการกองช่าง
เห็นชอบ


นางสุภา แสนบรรพ
ปลัดเทศบาล
อนุมัติ

นายภักดิ์มนตรี
นายกเทศมนตรี

แผ่นที่	1
จำนวน	8

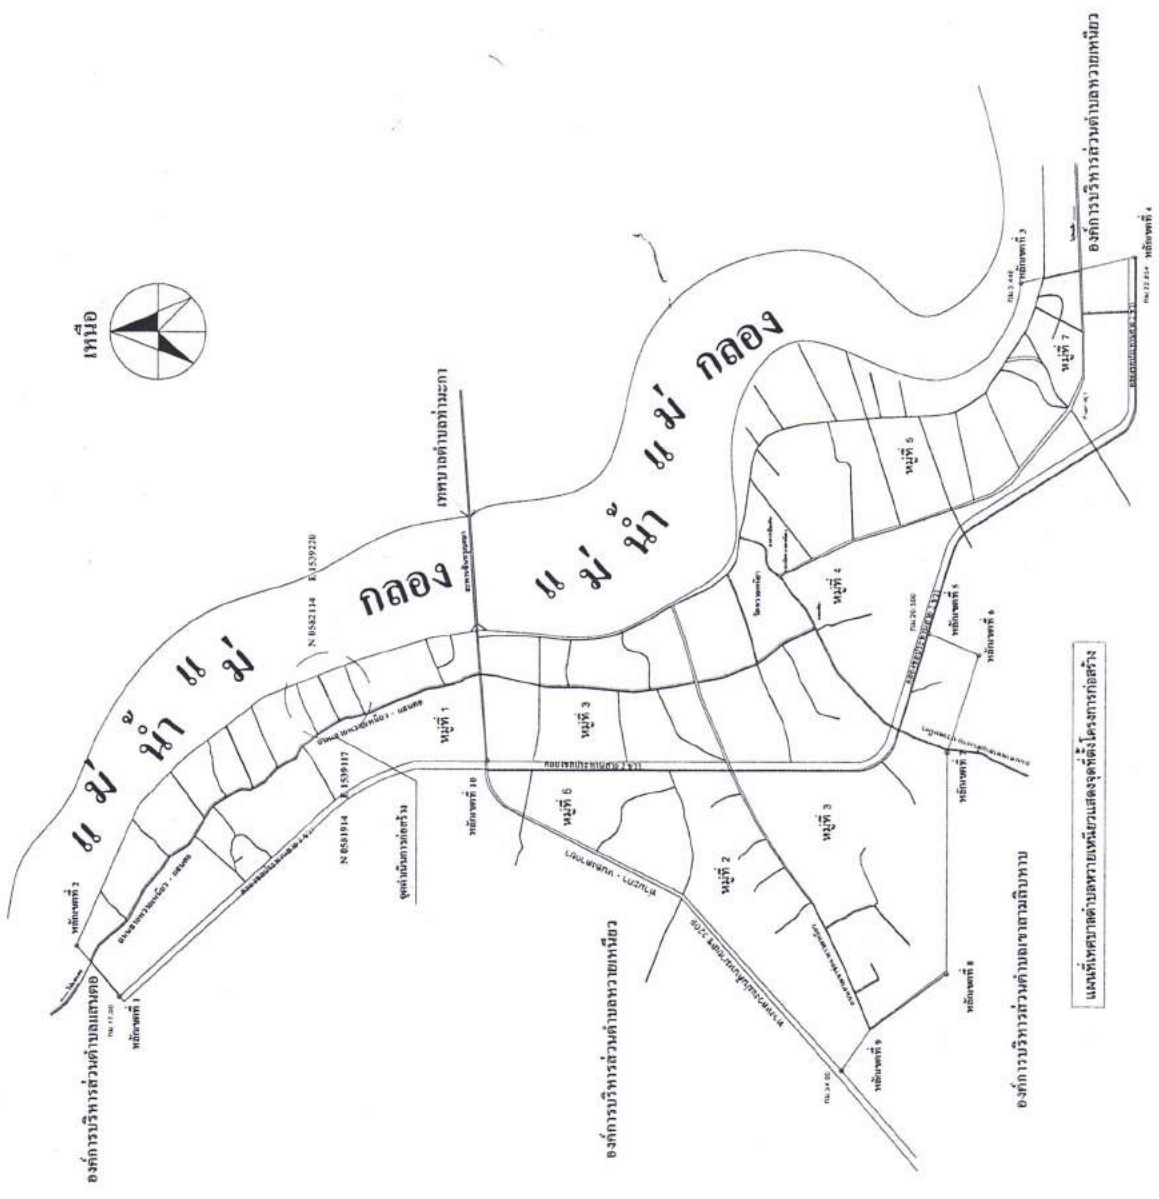


แผนที่เทศบาลตำบลห้วยเหนือแสดงจุดตั้งโครงการก่อสร้าง

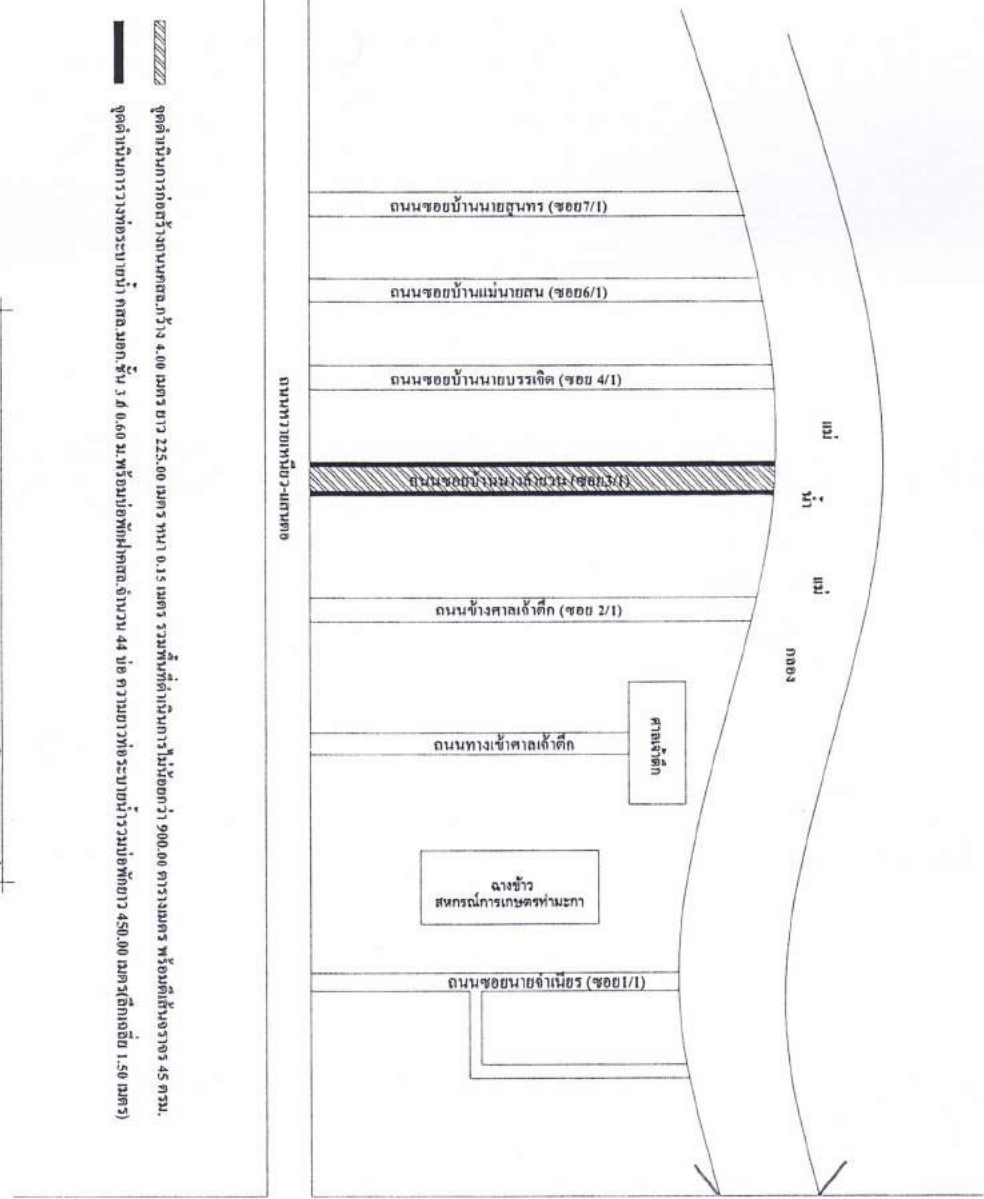


แสดงจุดดำเนินการก่อสร้างถนน กสส.พร้อมท่อระบายน้ำ กสส. หมู่ที่ 1

	
ฝ่ายฯ, สอ.ค.บ. เก็บแบบ นายสุชัย คุ้มไทย นายช่างโยธาชำนาญงาน ตรวจแบบ	
นางสาวบุญเลิศ ทองเย็น ผู้อำนวยการกองช่าง อนุมัติ	
นางสาว เสนอตรา 11/10/2564	
นายประจักษ์ คุ้มไทย นายกเทศมนตรี	
2	จำนวน 8



งานวิศวกรรม
กองช่าง
แผนกช่างควบคุมช่าง

โครงการก่อสร้าง
จังหวัดกาญจนบุรี


สำรวจ, ออกแบบ, ราคากลาง
นายสุชัย พึ่งไชย
นางสาวประไพศรี งามงาม
ตรวจสอบ

นางสาวสุจินี ทองแผ่น
ผู้อำนวยการกองช่าง
เช่นชอบ

นางสุภา แสนภรรยา
ปลัดเทศบาล
เช่นสิริ


นายประยูร สัมบุญย์
นายกเทศมนตรี

แผ่นที่	จำนวน
3	8

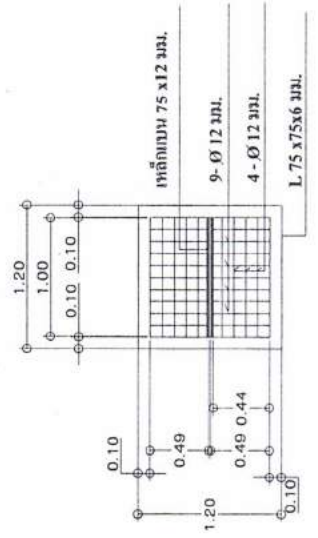



NOT TO SCALE

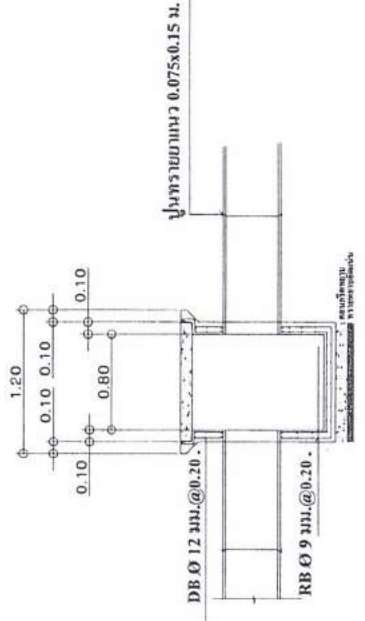


รูปตัดตามยาว

NOT TO SCALE

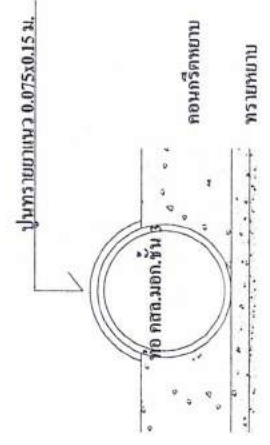

ขยายการวางท่อระบายน้ำ

NOT TO SCALE

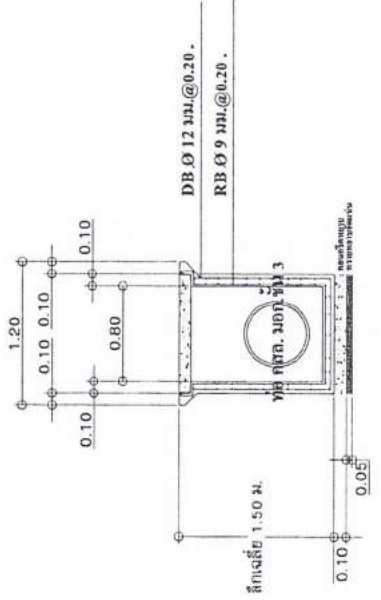

รูปตัดตามขวาง

NOT TO SCALE


2/3/25
(นายกฤษฎา ตรีศรี ภย.51847)



อนุมัติ	นายประยูร ดีใจอยู่ นายกเทศมนตรี	แผ่นที่ จำนวน	4 8
---	--	--	---	--	------------------------------------	------------------	--------


บ่อพักคสล. ฝาคสล.
ท่อคสล. มอก. ชั้น 3 Ø 0.60 ม.

ระหว่างบ่อพักวางท่อ คสล. จำนวน 10 ท่อน

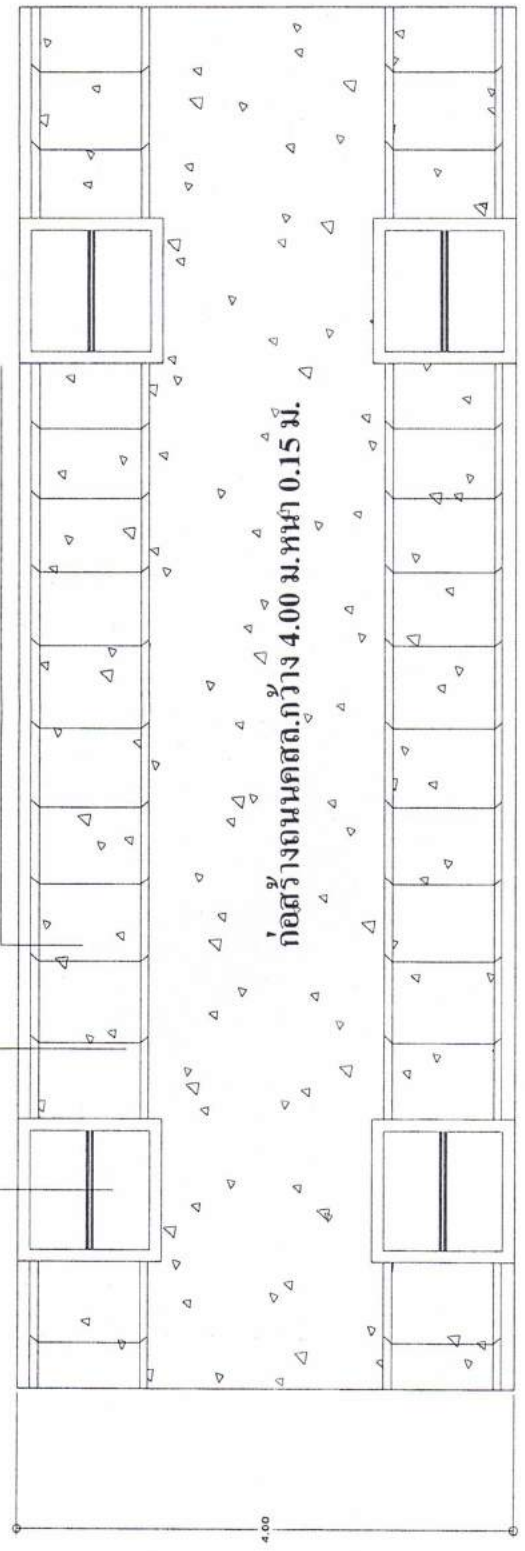

แปลนก่อสร้างถนนคสล. กว้าง 4.00 ม. หน้า 0.15 ม. และท่อคสล. ขนาด 0.60 ม. มอก. ชั้น 3

NOT TO SCALE

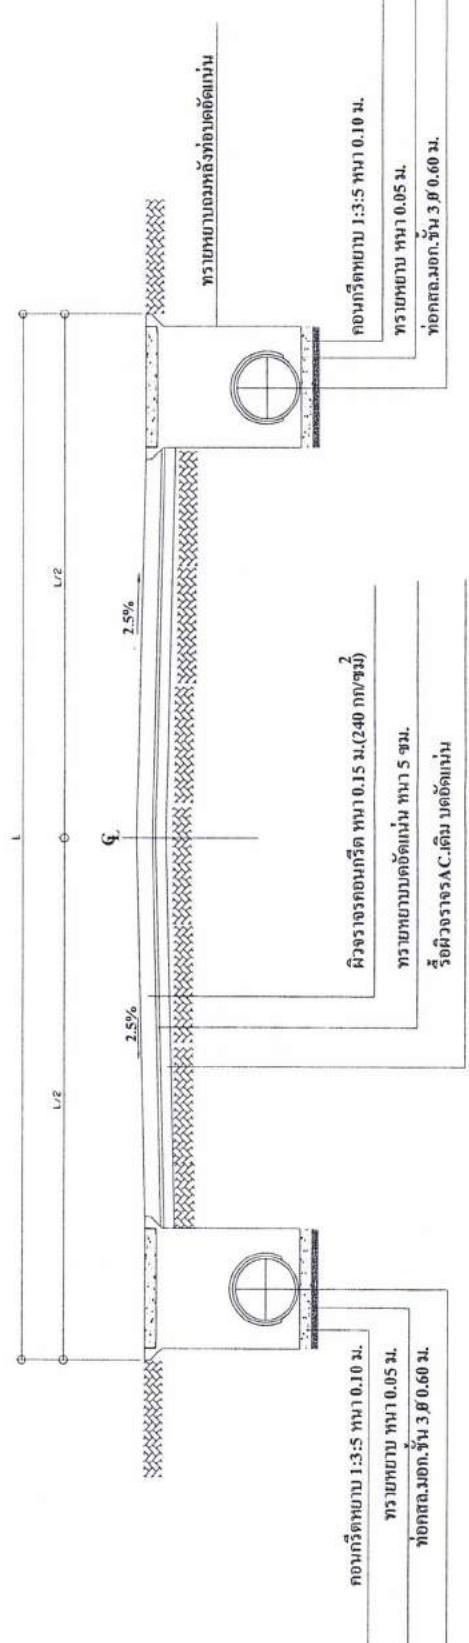

รูปตัดโครงสร้างทาง

NOT TO SCALE



งานวิศวกรรม
ก่อสร้าง
เทศบาลตำบลห้วยเหนือ

โครงการก่อสร้าง


สำรวจ ออกแบบ/เขียนแบบ
นายสุชัย พึ่งโชค
นายช่างโยธาชำนาญงาน

ตรวจชอบ
นางสาวรุจิณี ทองมี
ผู้อำนวยการก่อสร้าง
เห็นชอบ

นางสุภา เสนอรักษา
ปลัดเทศบาล
อนุมัติ

นายประยูร ตั้งบุญชัย
นายกเทศมนตรี

แผ่นที่	จำนวน
5	8

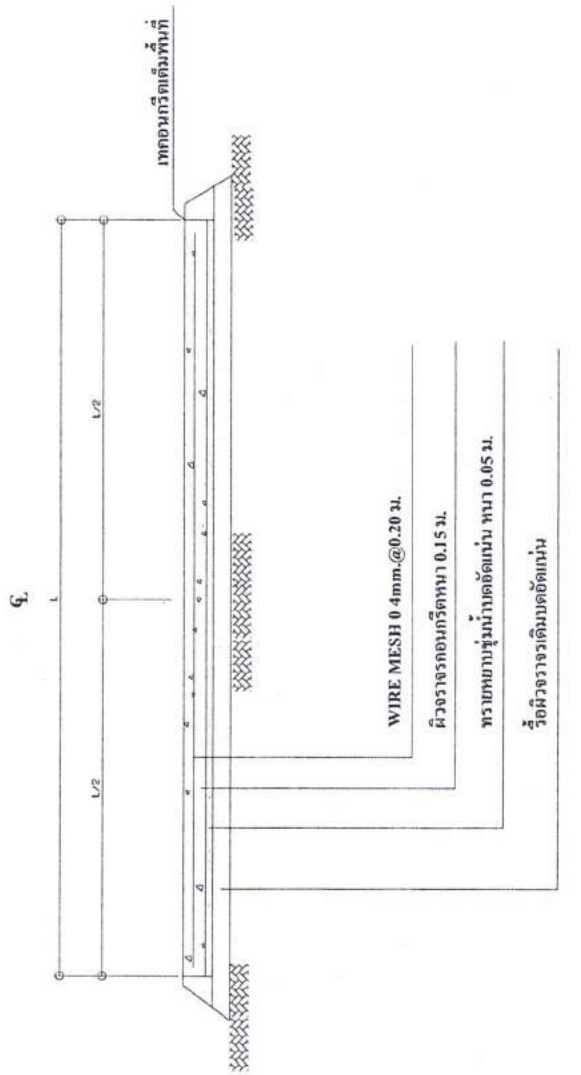

รูปตัดตามขวาง

NOT TO SCALE



งานวิศวกรรม
ก่อสร้าง
เทศบาลตำบลห้วยเหนือ

โครงการก่อสร้าง


สำรวจ ออกแบบ/เรื่องแบบ
นายสุวิทย์ ลังไทย
นายช่างโยธาชำนาญงาน

ตรวจชอบ
นายสุวิทย์ ลังไทย
นางสาวกัญฉวี ทองแก้ว
ผู้อำนวยการก่อสร้าง

เป็นชอบ
นางสุภา สมภรรษา
ปลัดเทศบาล

อนุมัติ
นายประจักษ์ ทัพพุดย์
นายกเทศมนตรี

วันที่ 6
จำนวน 8

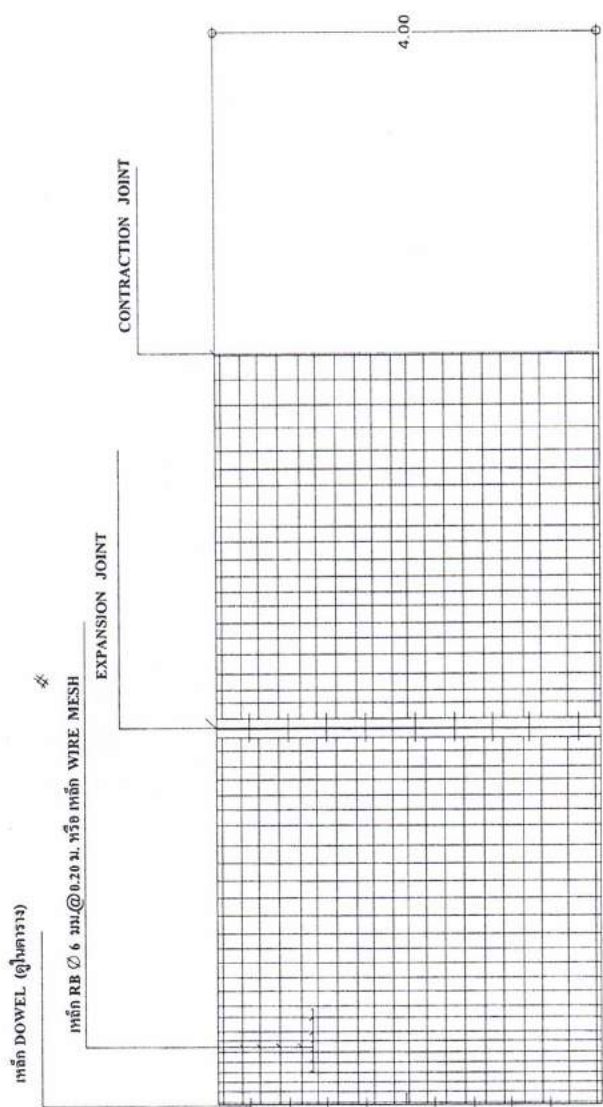

แปลนการวางตะแกรงเหล็ก

หมายเหตุ ตามแบบมาตรฐานงานก่อสร้างของท้องถิ่น (แบบ ท.1)
กรรมการปกครอง กระทรวงมหาดไทย



งานวิศวกรรม
ก่อสร้าง
เทศบาลตำบลห้วยเหนือ

โครงการก่อสร้าง
ซ่อมสร้างถนนลาดยางคอนกรีตเสริมเหล็ก
บริเวณตำบลห้วยเหนือ และ
ทางเชื่อมระหว่างถนนลาดยาง
ซอย 1 (ซอยบ้านวังสำราญ)
ผู้สำรวจ (ขออำนาจหน้าที่)
ตำแหน่งหัวหน้างาน
อำนาจหน้าที่

สำรวจออกแบบ/เขียนแบบ


นายสุชัย พึ่งโชค
นายช่างโยธาชำนาญงาน
ตรวจออกแบบ

นางสาวอุบลี พงษ์แก้ว
ผู้อำนวยการก่อสร้าง
เห็นชอบ


นางสุภา เตมียะกุล
ปลัดเทศบาล
อนุมัติ

นายประจักษ์ สิมบุตย์
นายกเทศมนตรี


หน้า
7

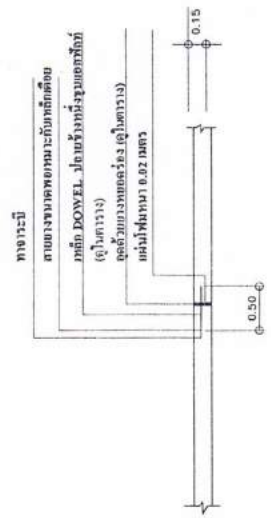

EXPANSION JOINT
ระยะ 100 เมตร
NOT TO SCALE

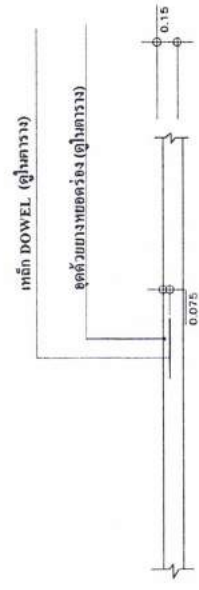

CONTRACTION JOINT
ระยะ 10 เมตร
NOT TO SCALE

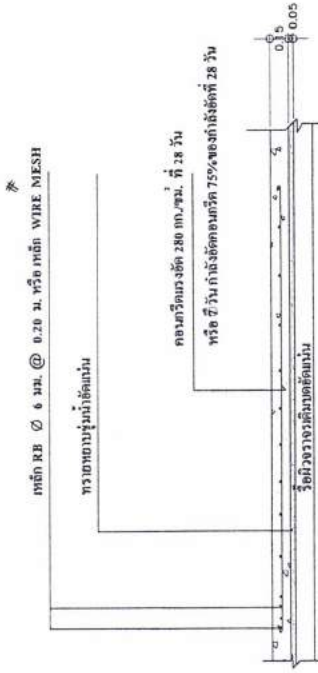

รายละเอียดขนาดคอนกรีตเสริมเหล็ก
NOT TO SCALE

หมายเหตุ ตามแบบมาตรฐานงานก่อสร้างของท้องถิ่น (แบบ ท.1)
กรมการปกครอง กระทรวงมหาดไทย



งานวิศวกรรม
กองช่าง
เทศบาลตำบลห้วยเหนียว

โครงการสร้าง
ซ่อมบำรุงถนนลาด. รหัสทางหลวง
ที่ 603 กม. 0.040-008 พ.ร.บ. 2562
ระบบน้ำชล. ป.ค.ล. 6.0.1.1
ทางเชื่อมห้วยเหนียว-เสนาะ
ซอย 6 (ซอยบ้านม่วงลำกู่)
ผู้ว่าฯ) หมู่ที่ 1
ตำบลห้วยเหนียว
ตำบลท่ามะกา
จังหวัดกาญจนบุรี

สำรวจ, ออกแบบ, เขียนแบบ
นายสุภชัย พงษ์ไทย
นายช่างโยธาชำนาญงาน
ตรวจรับ

นางสาวณัฐสินี ทองดี
ผู้อำนวยการกองช่าง
เห็นชอบ

นางสุภา เสนอภรรยา
ปลัดเทศบาล
อนุมัติ

นายประยูร สິงพุด
นายกเทศมนตรี

แผ่นที่	จำนวน
8	8







หมายเหตุ ตามแบบมาตรฐานงานก่อสร้างของท้องถิ่น (แบบ ท.1)
กรมการปกครอง กระทรวงมหาดไทย